Aufteilungsentwurf

Projekt:	**Glashöfe 2. BA**	
Gemarkung:	**Brigach**	
Flurstück:	**5/19+5/75**	**M. 1:750**
Gefertigt:	05.04.2022	**222128**
Geänd./erg.:	12.04.2022	

mandolla + gilbert vermessung
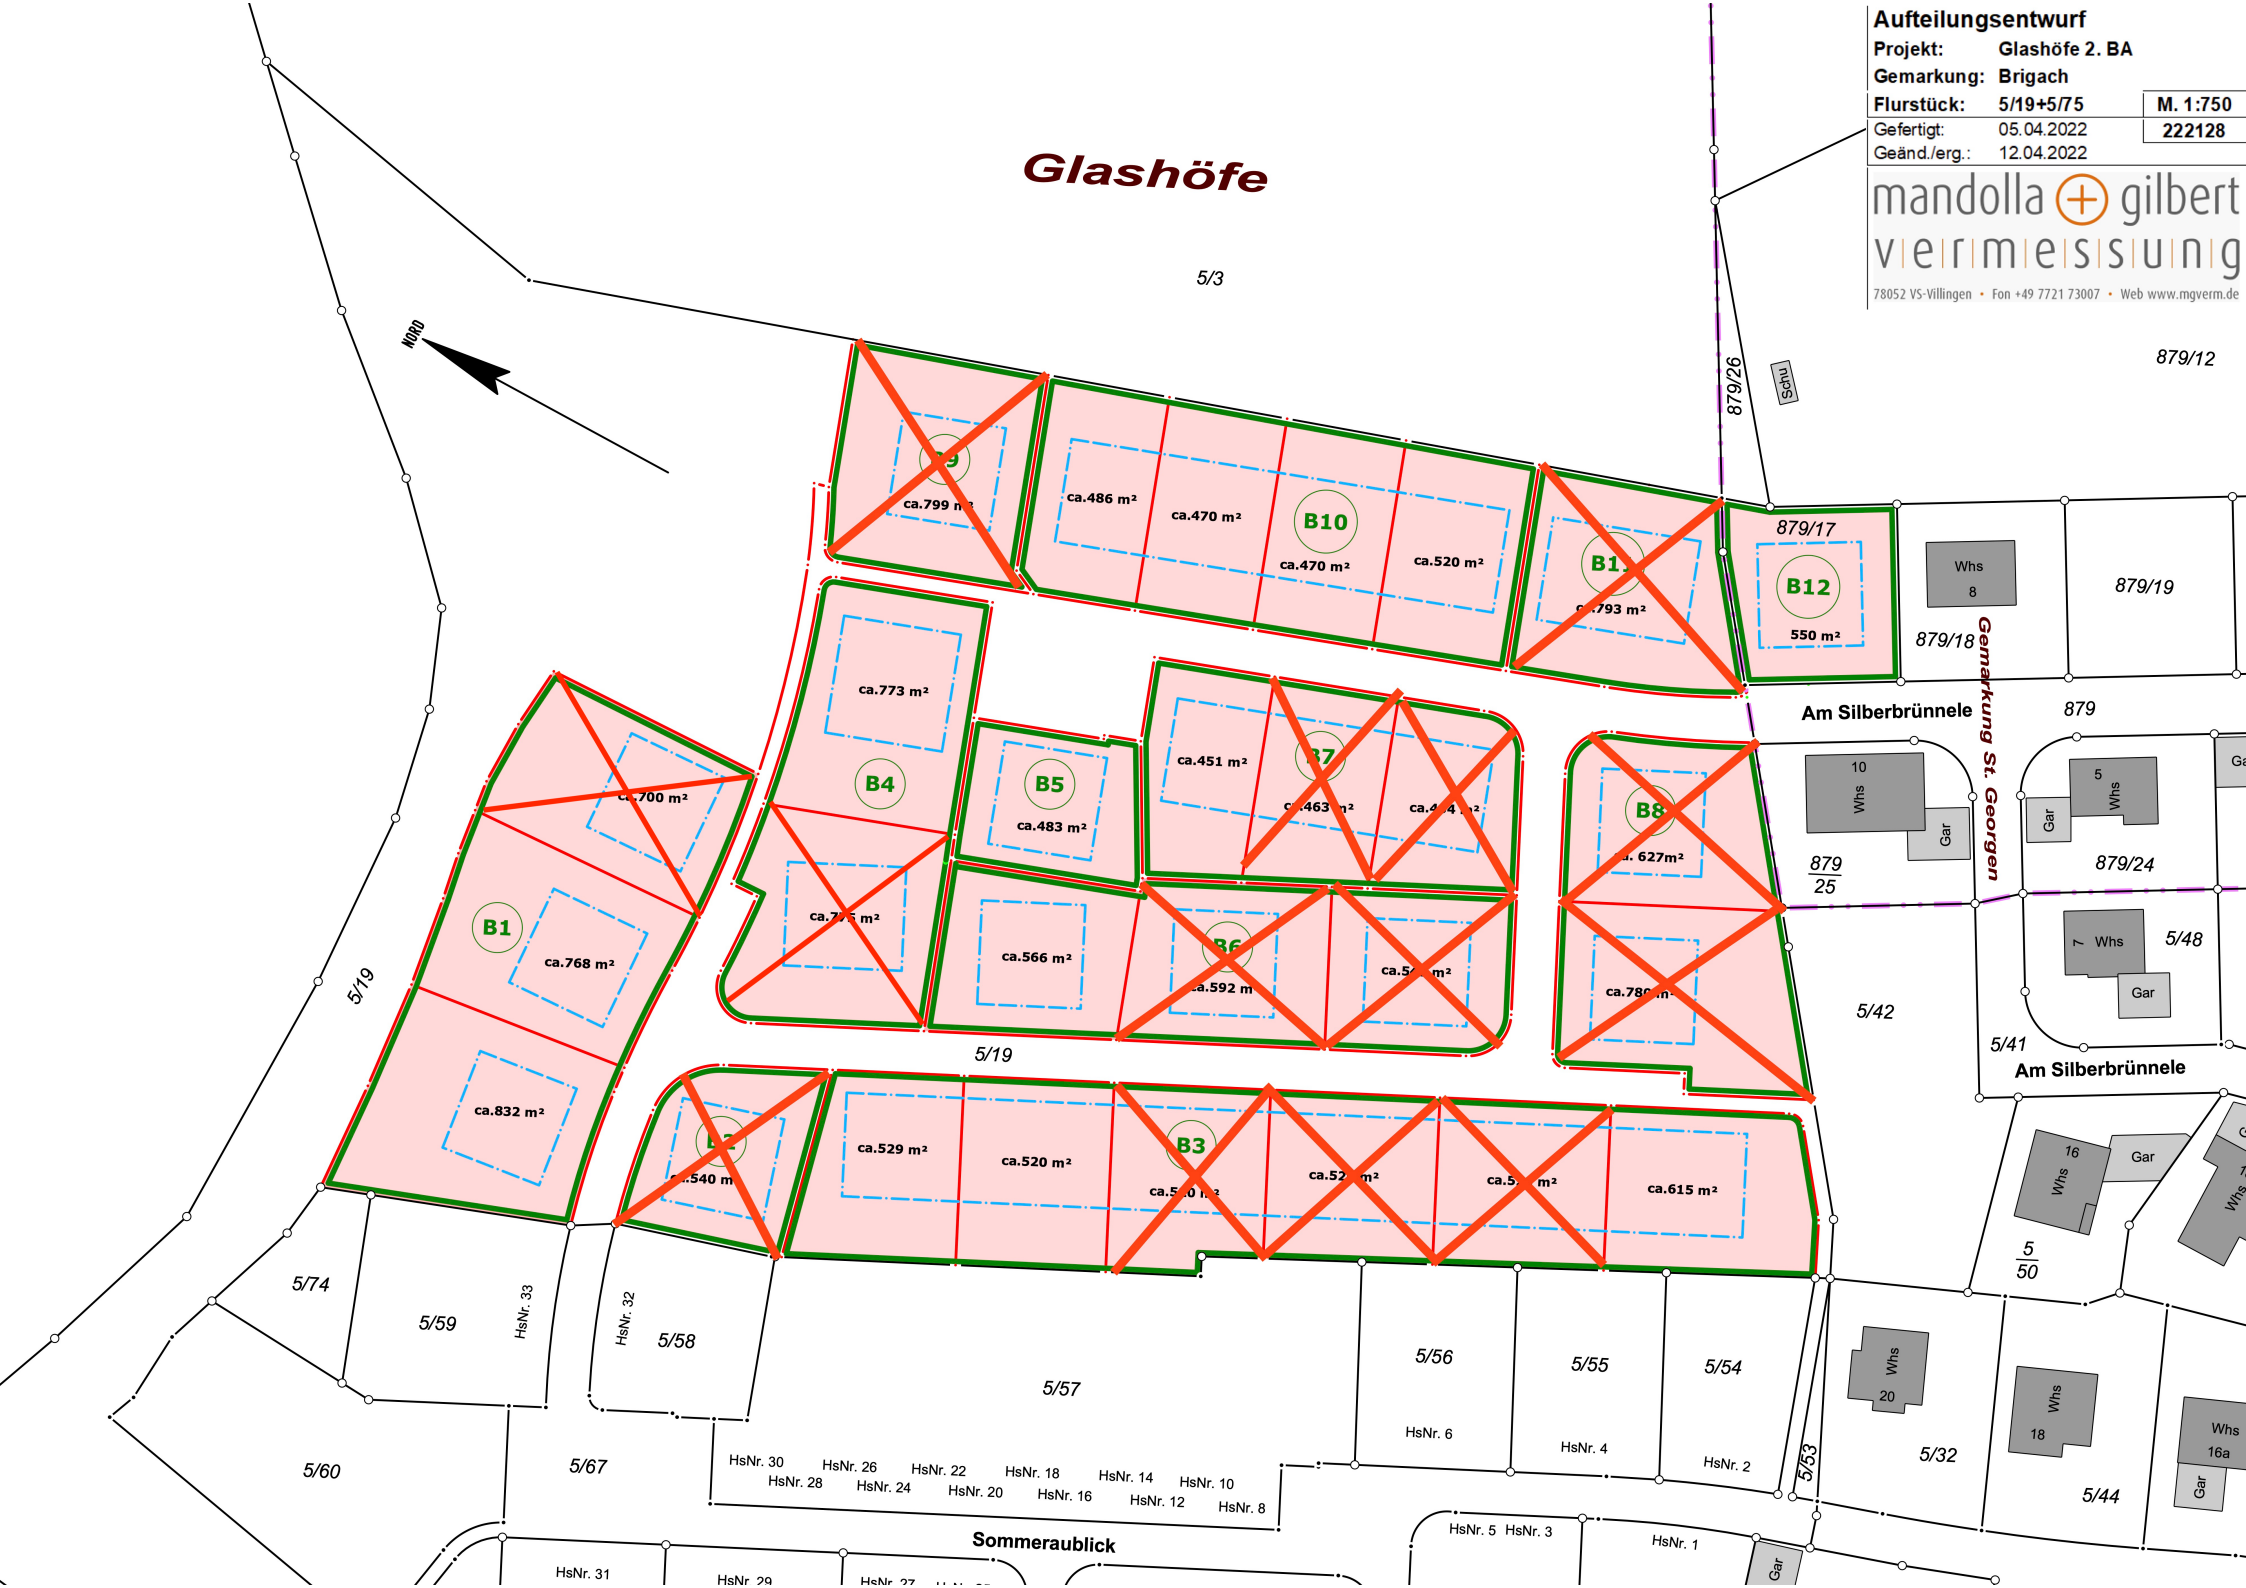
78052 VS-Villingen • Fon +49 7721 73007 • Web www.mgverm.de